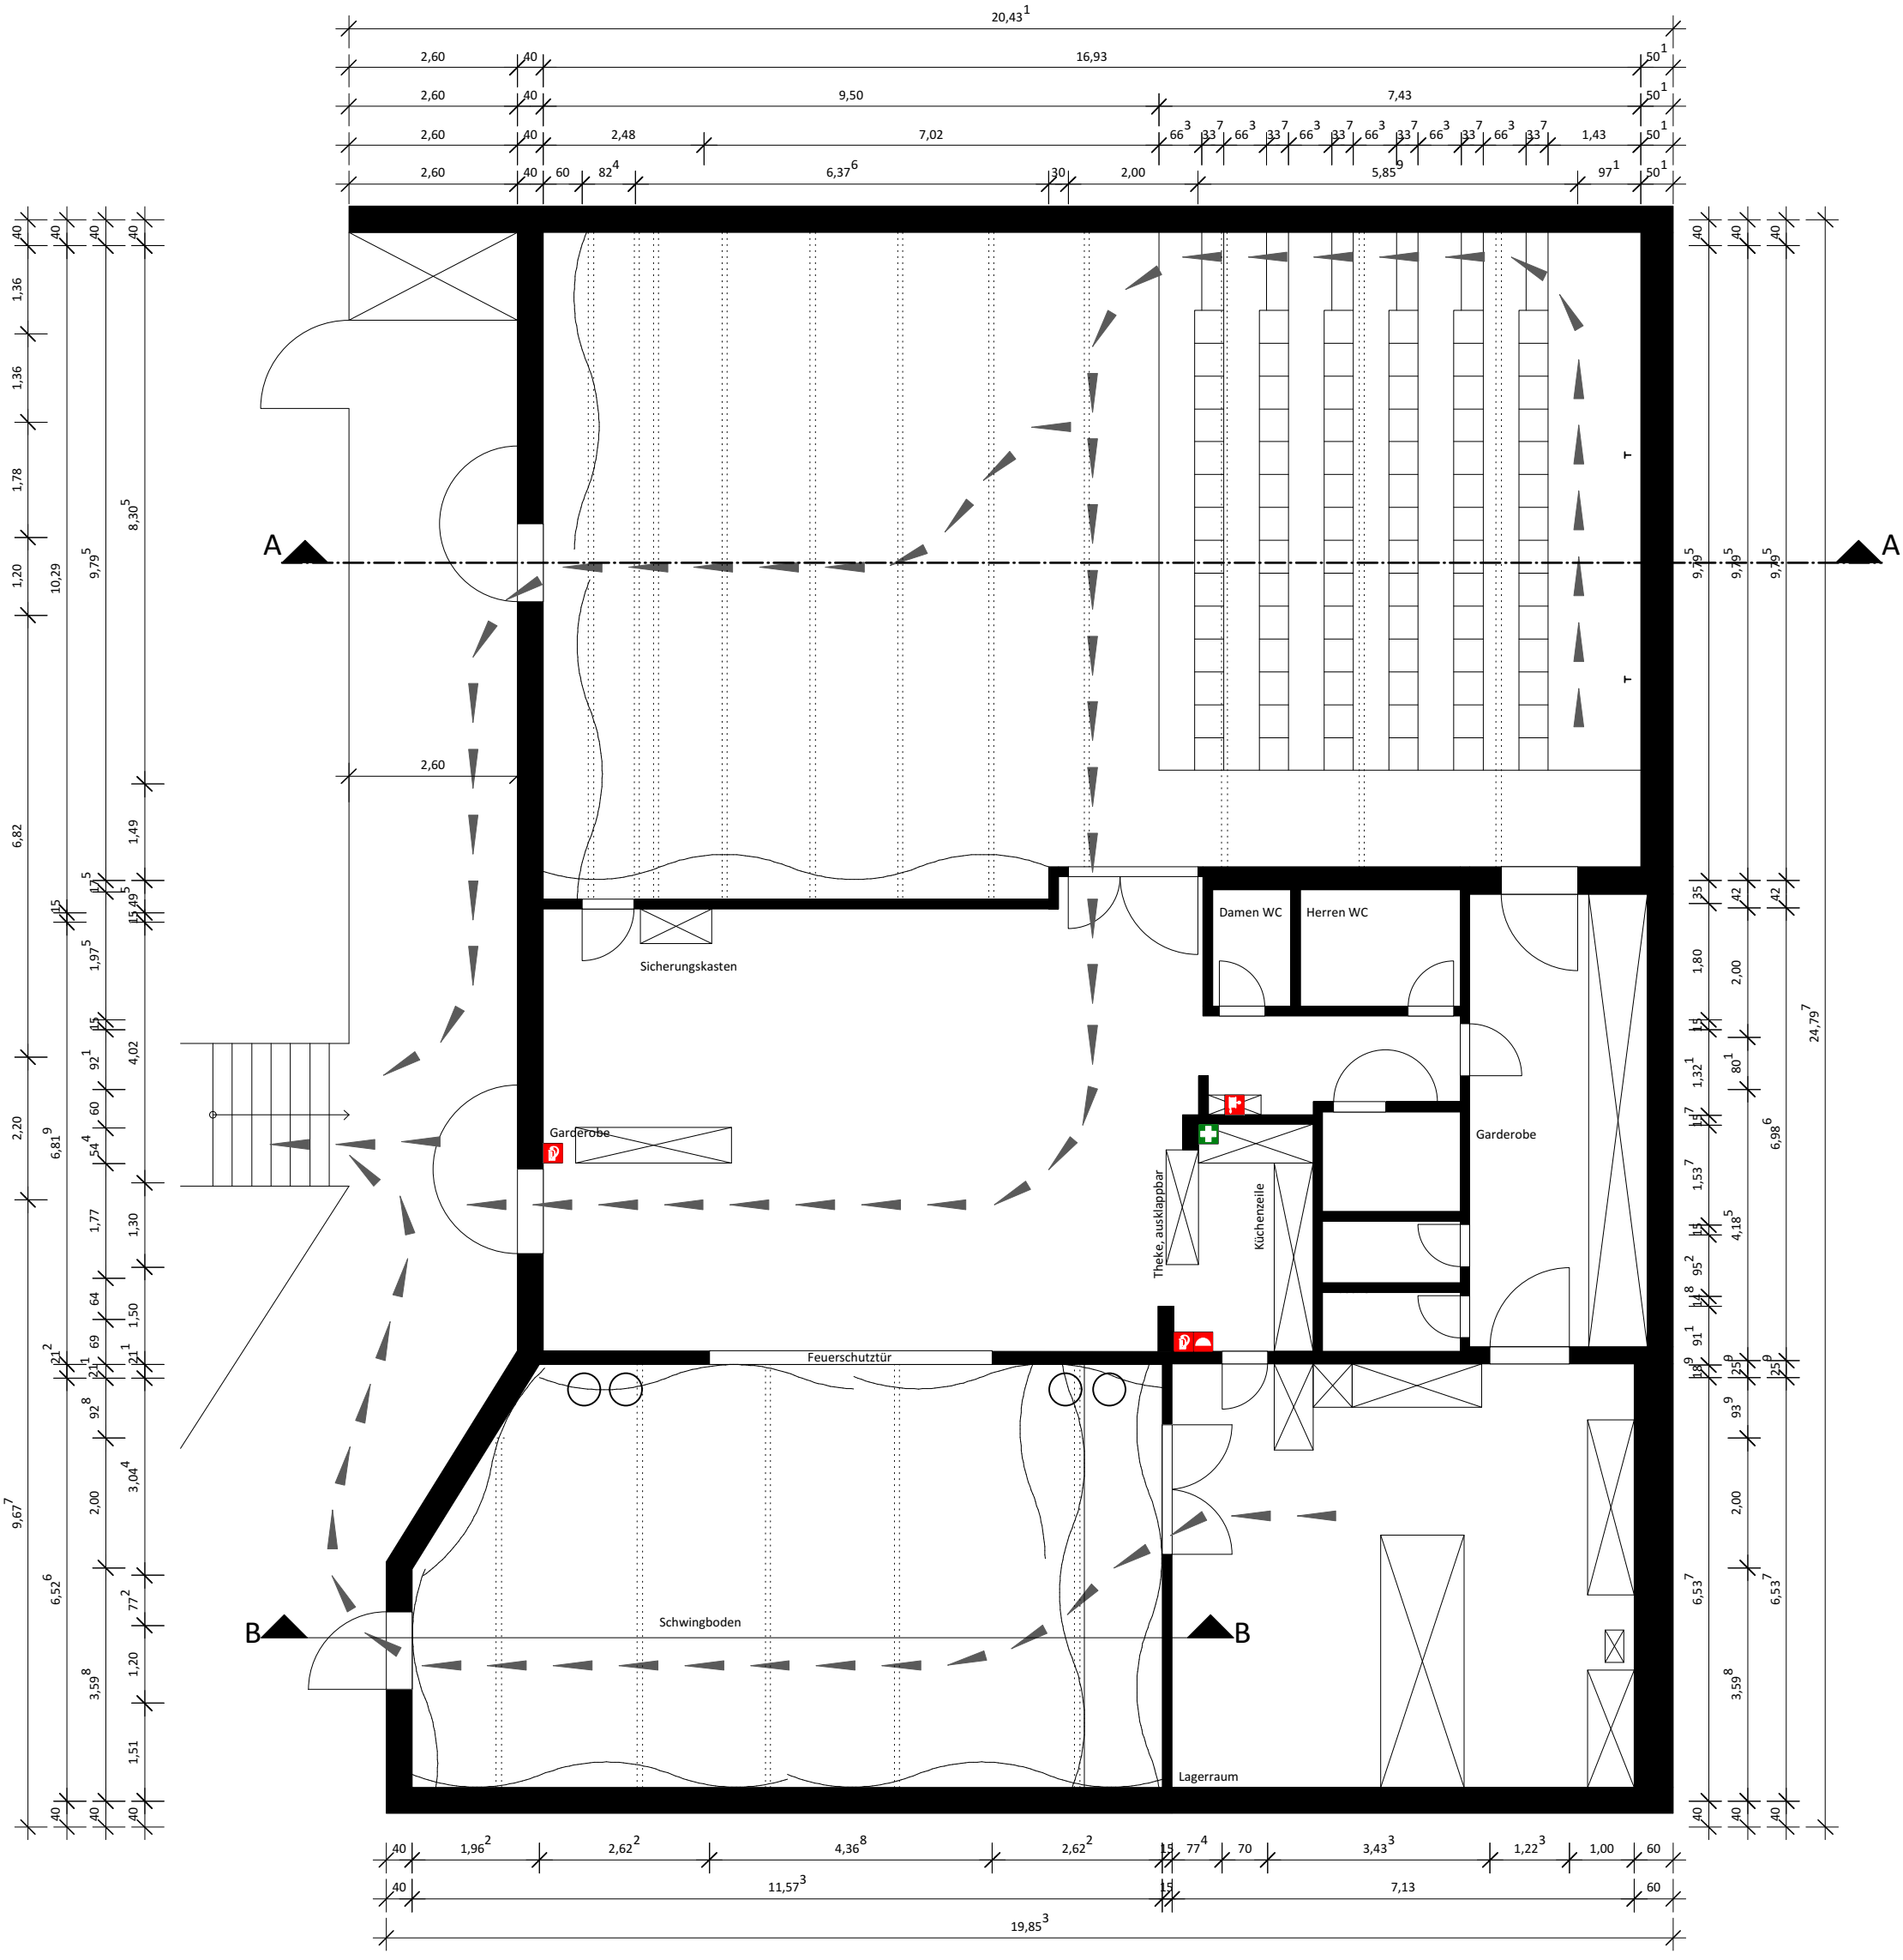

Grundriss M 1:100

THEATER AM GLEIS
SZENE/KLANG/WORT/BEWEGUNG