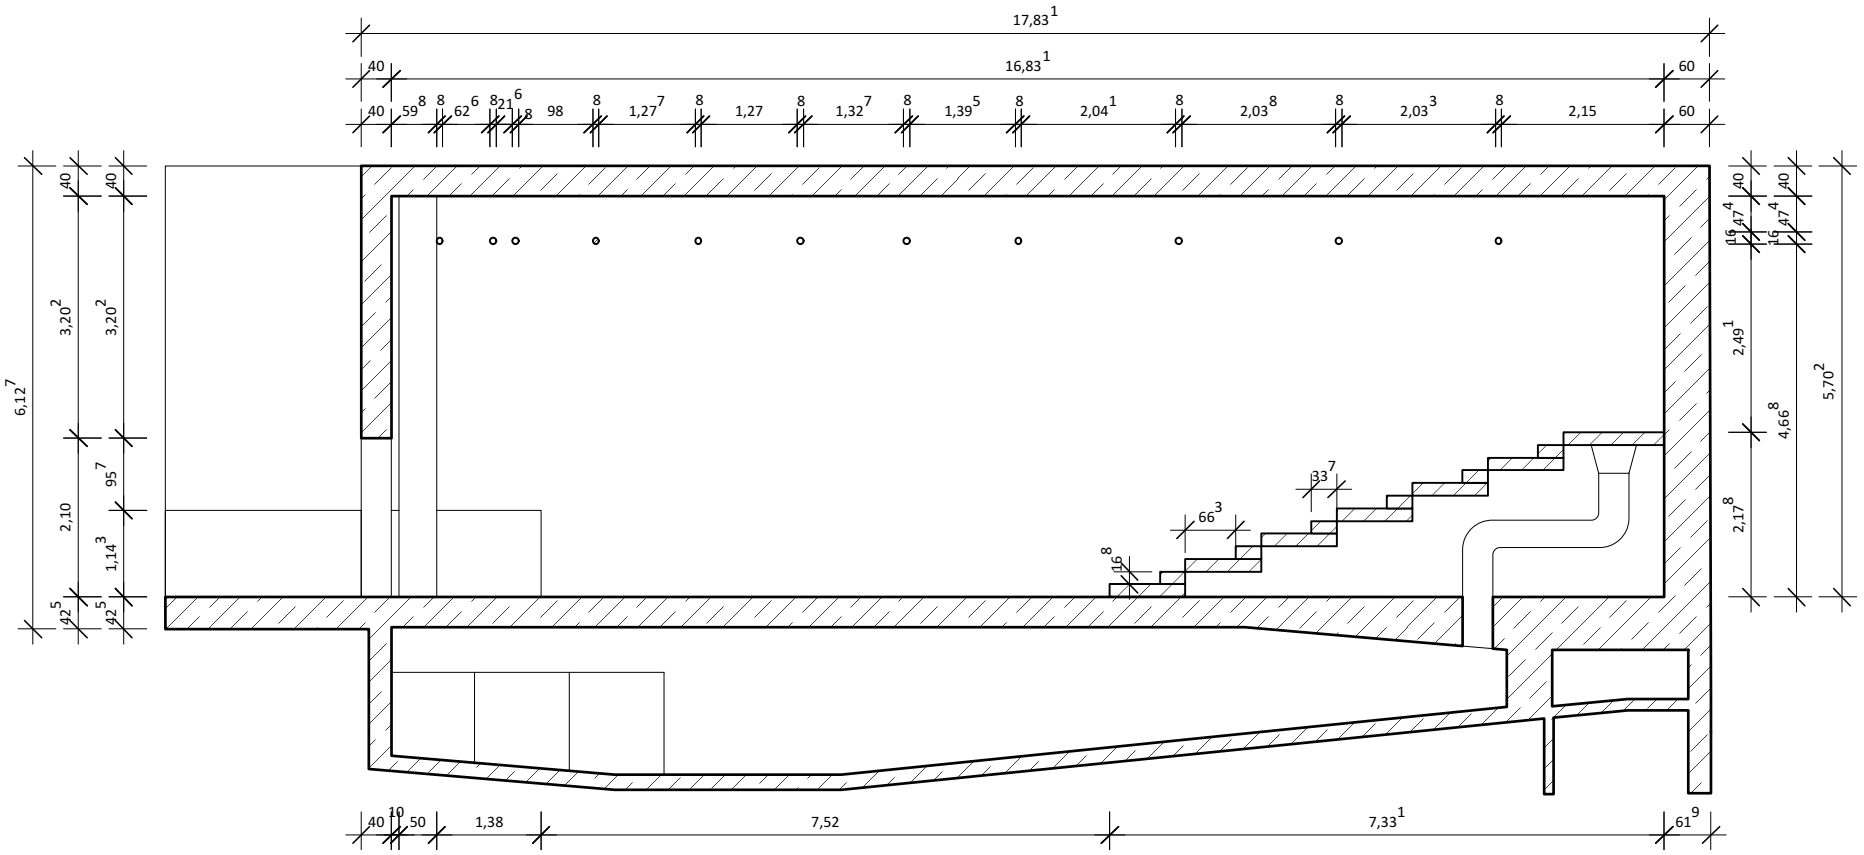

Schnitt A-A M 1:100

THEATER AM GLEIS

SZENE/KLANG/WORT/BEWEGUNG